



Ongewijzigd

noord-oostgevel



noord-westgevel




zuid-westgevel




Ongewijzigd





zuid-oostgevel (Ongewijzigd)

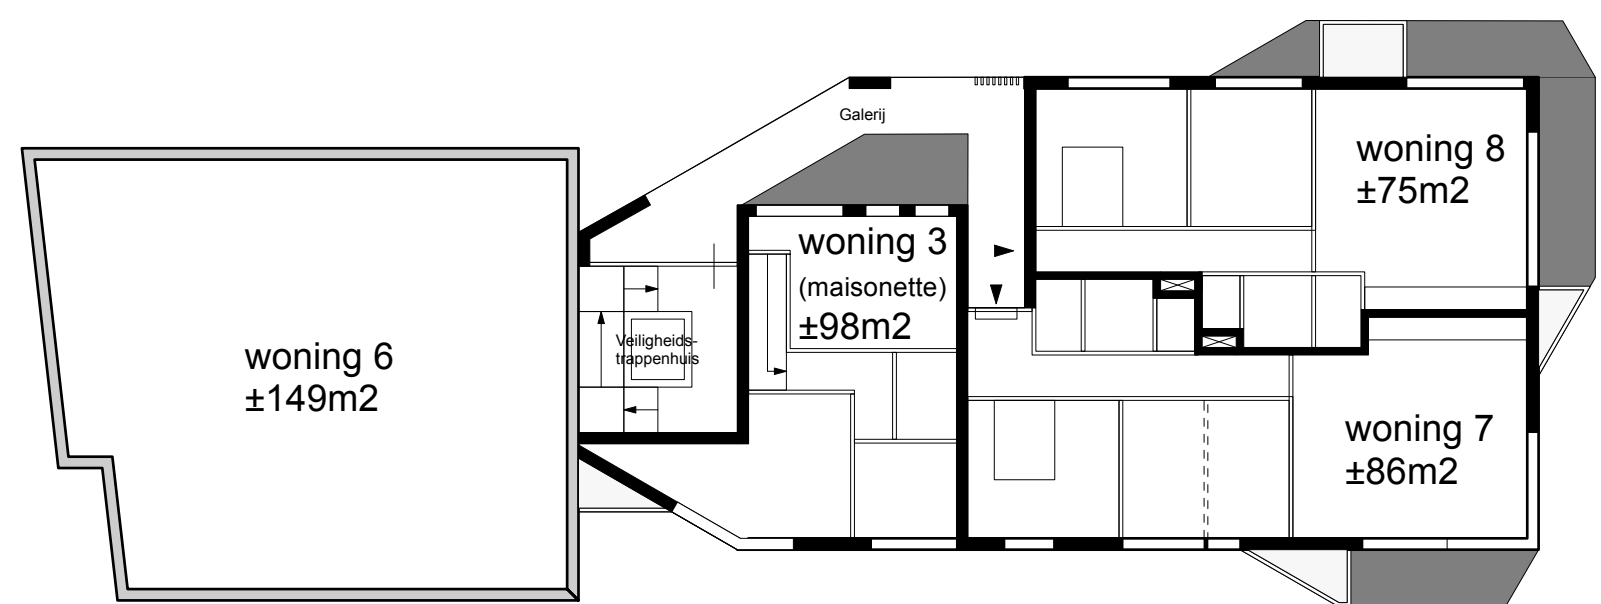


2^e verdieping

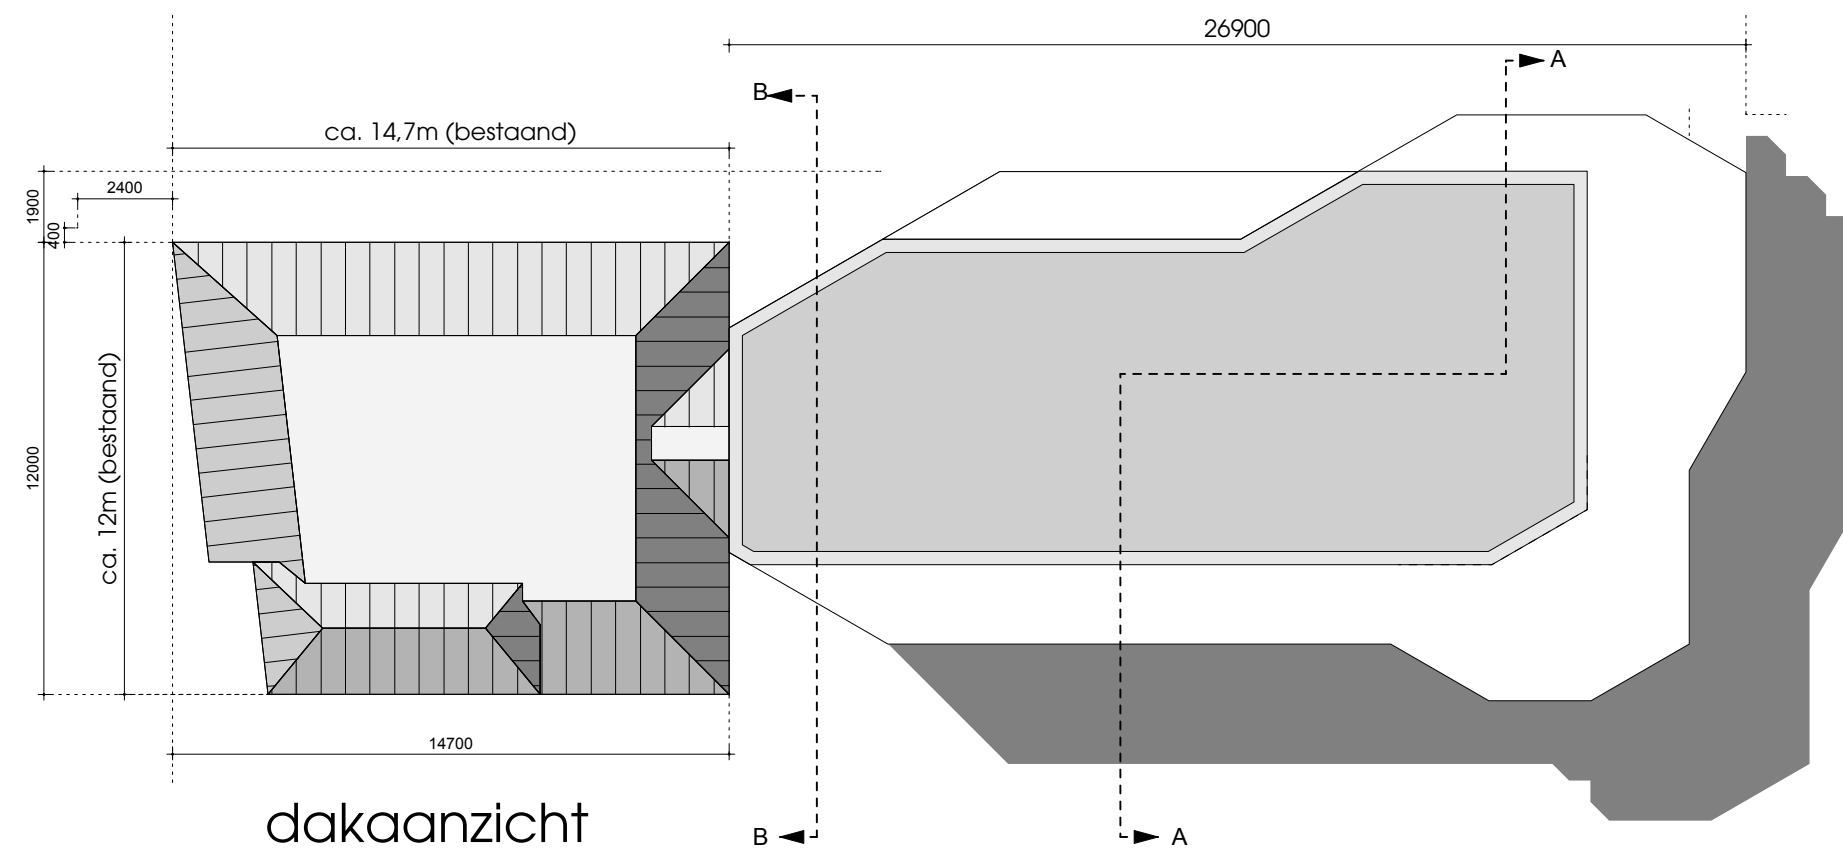



dakaanzicht

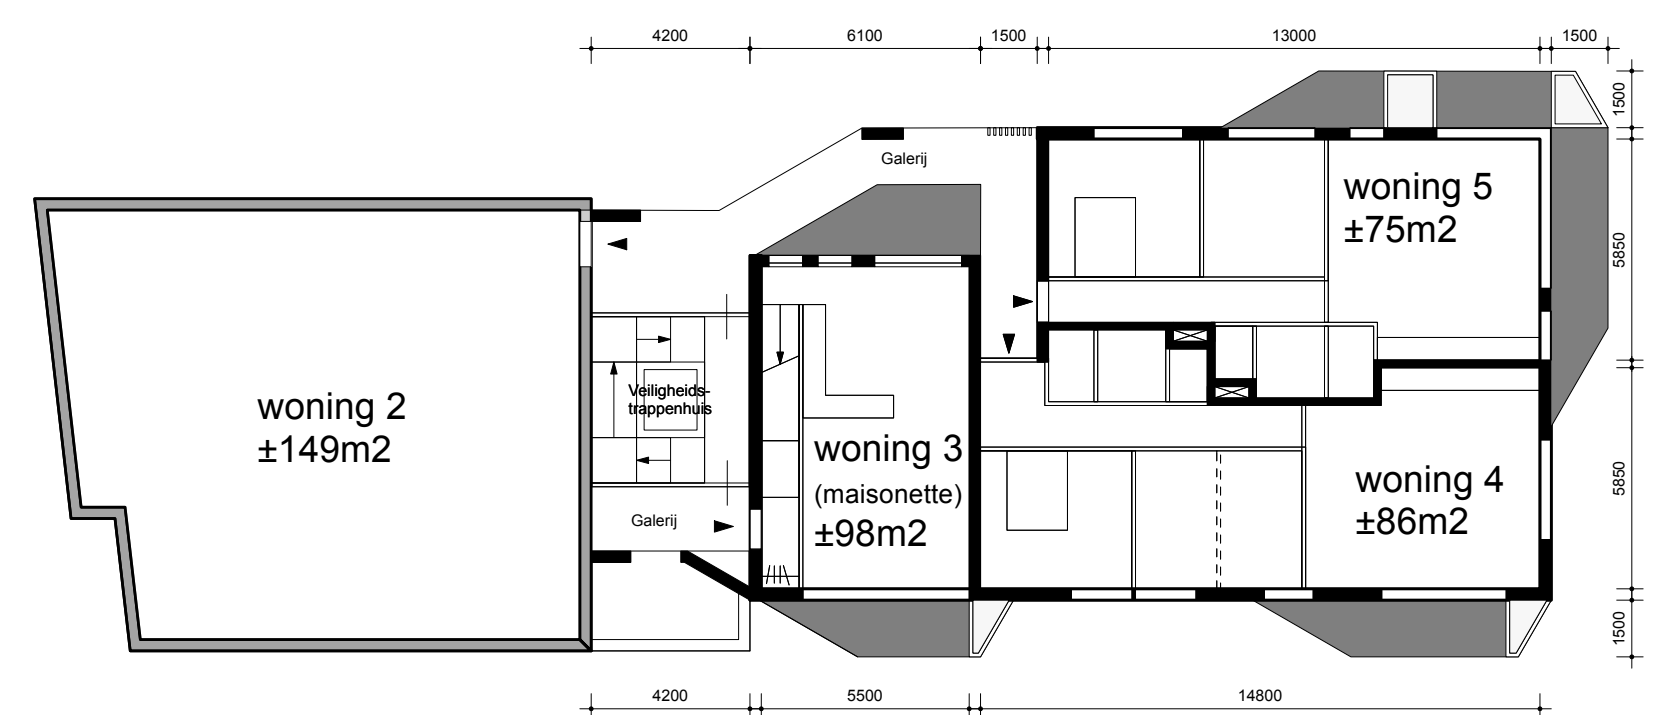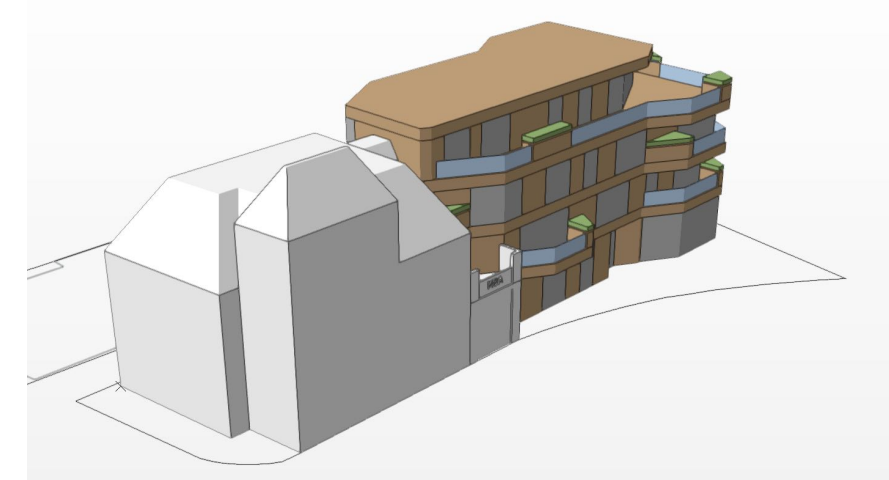


1^e verdieping

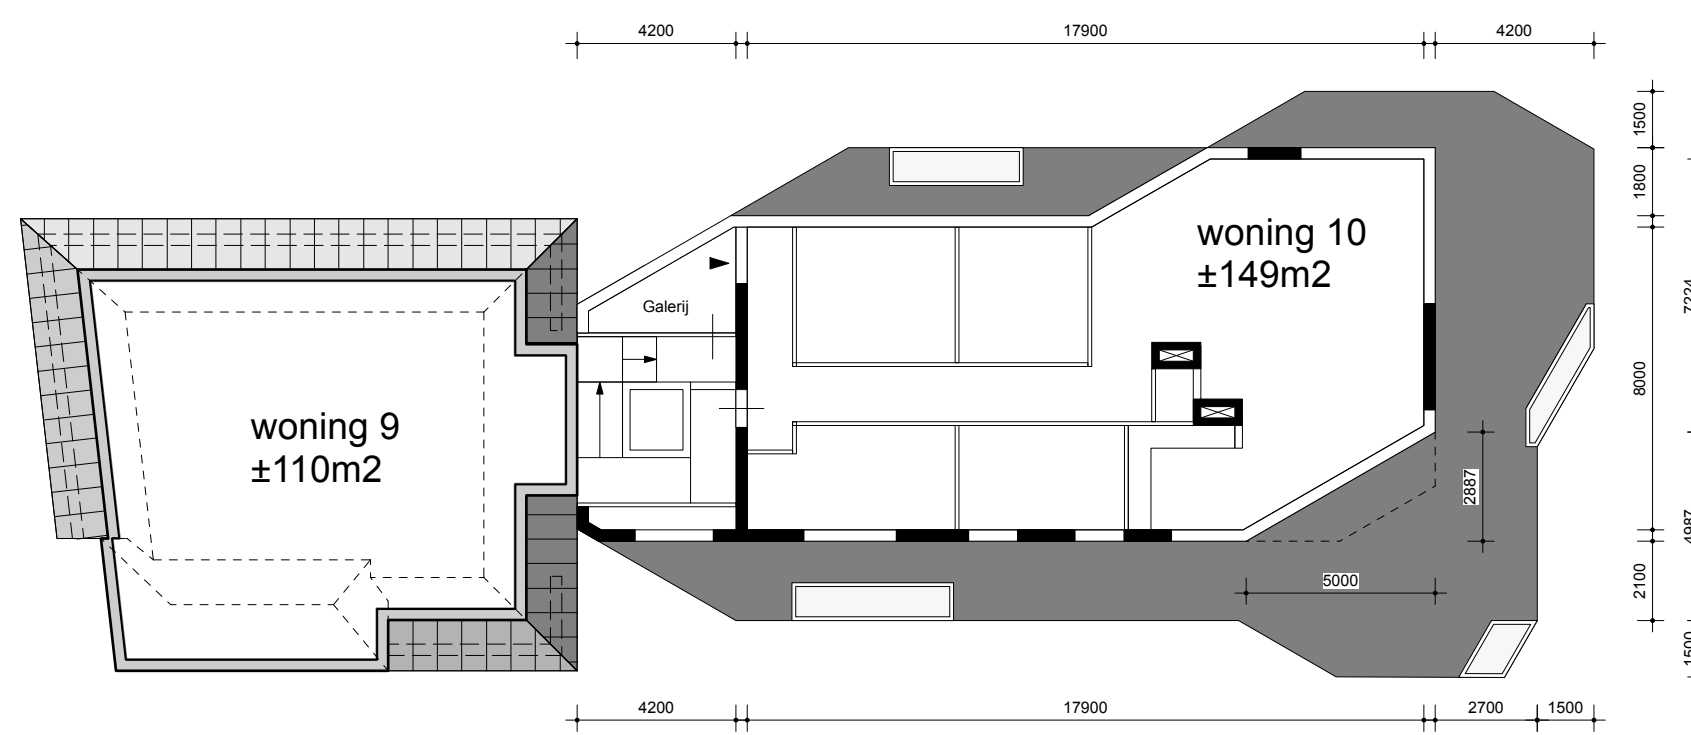


kapverdieping
9700+P

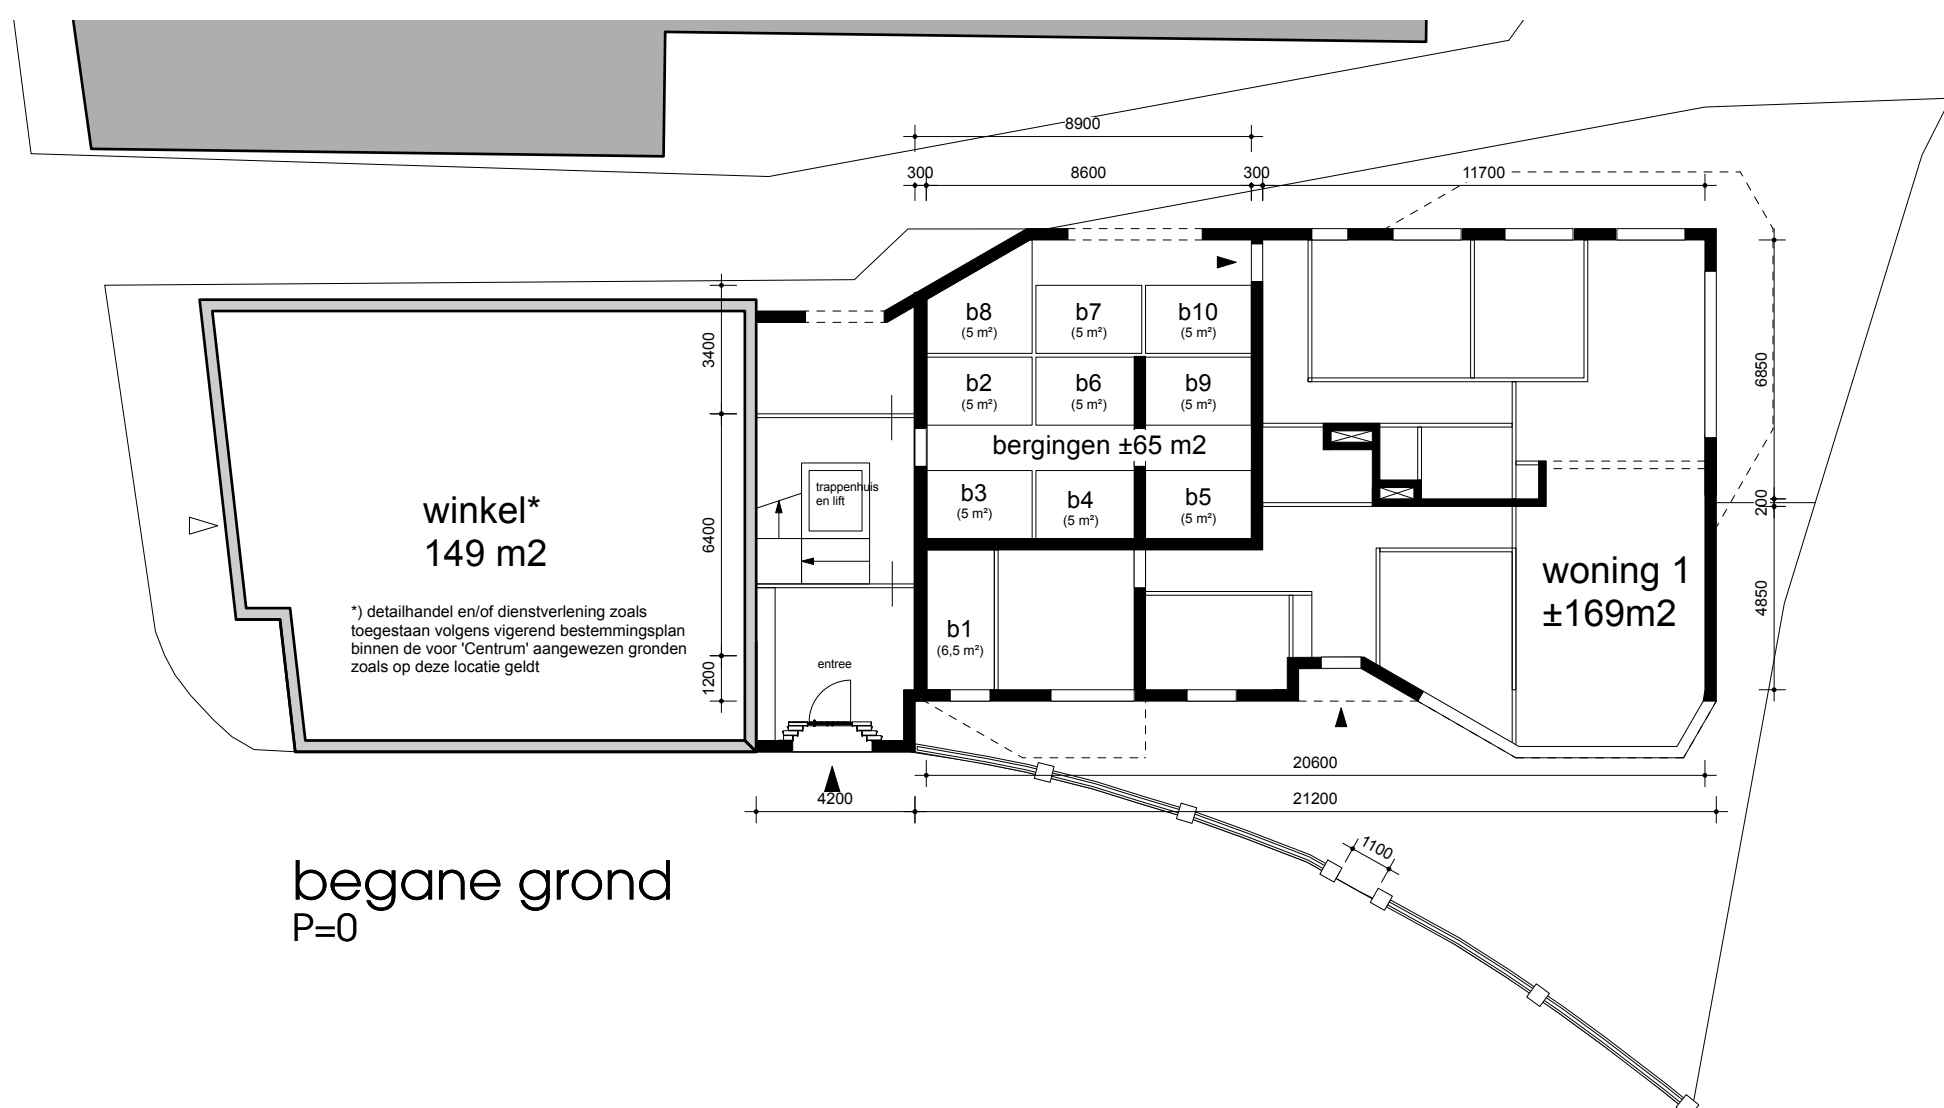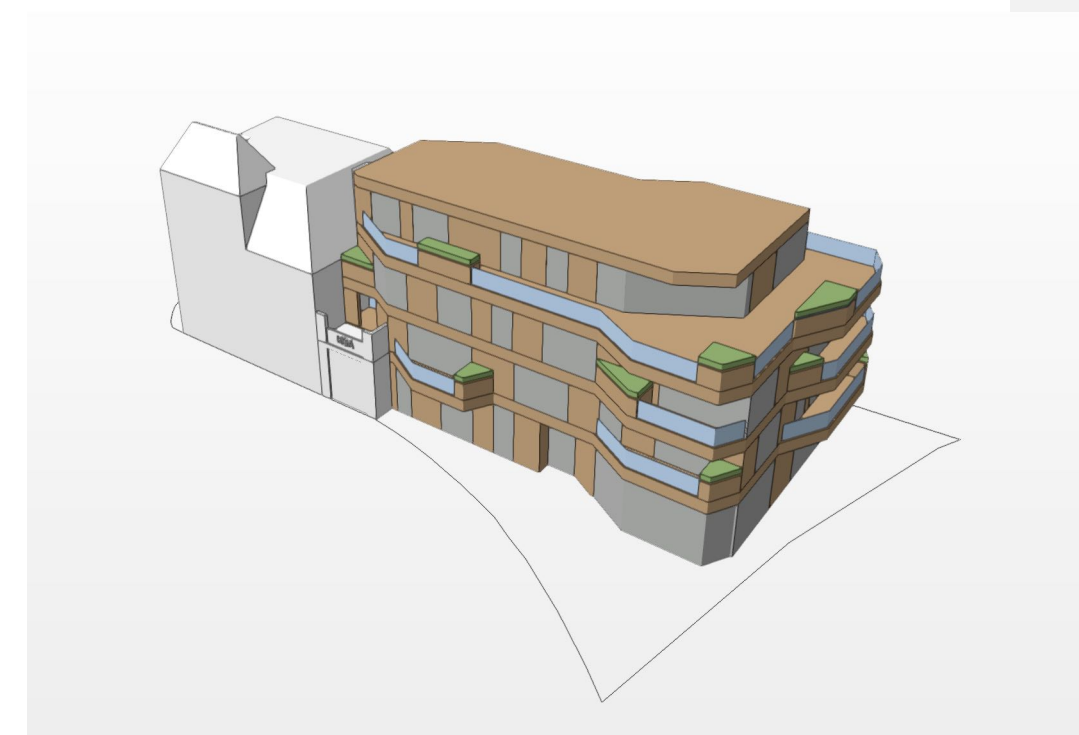

begane grond
P=0

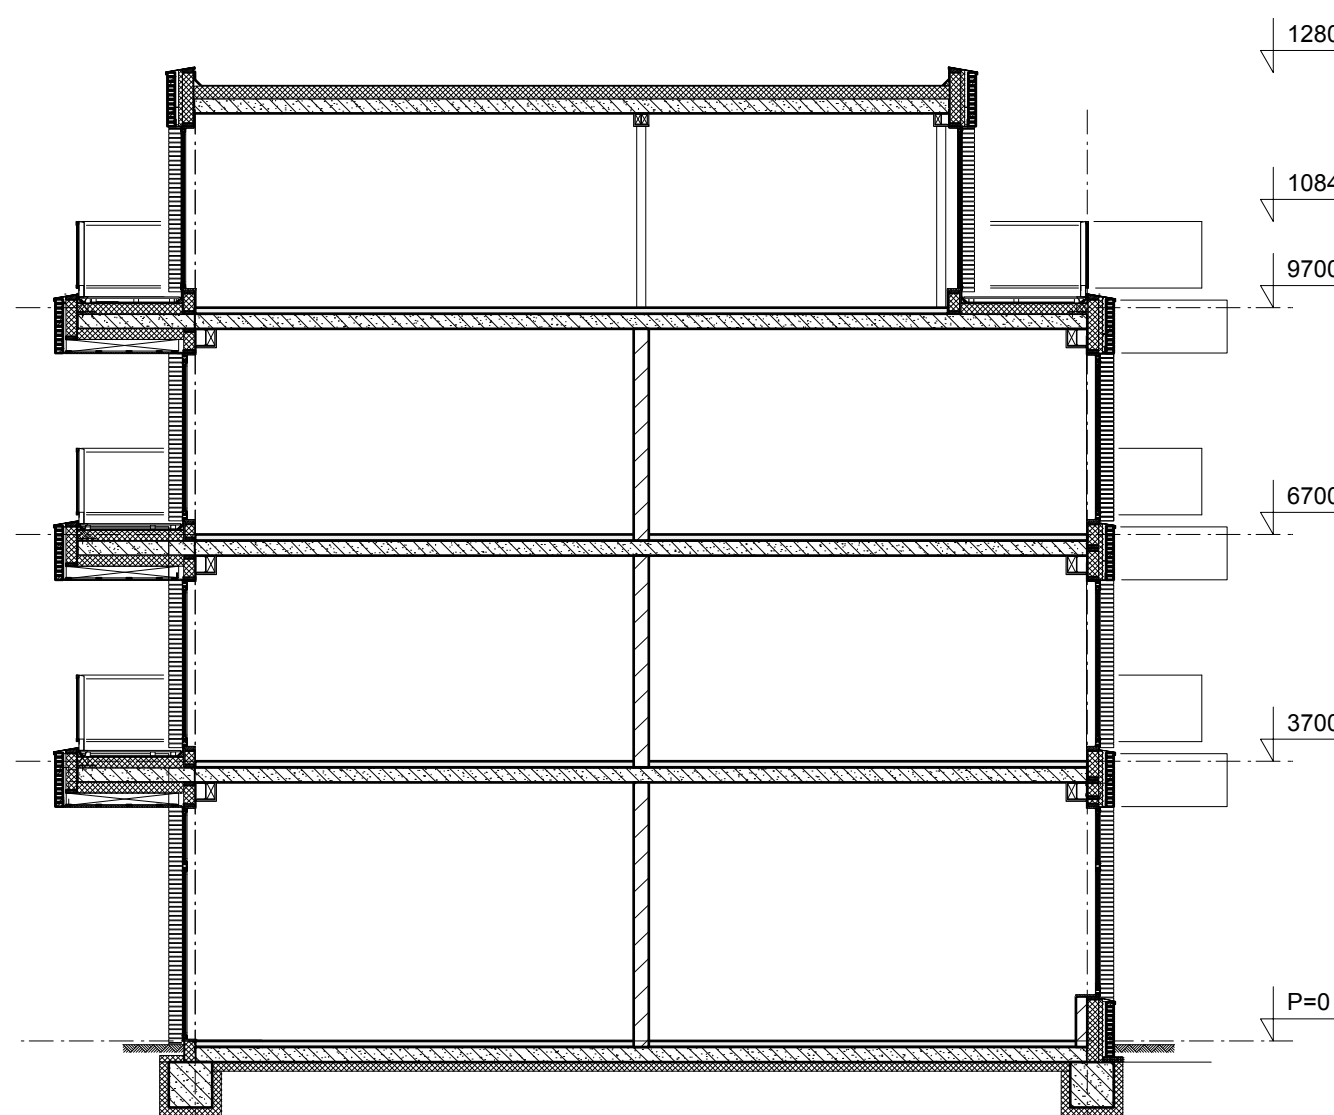

Doorsnede A-A (1:100)

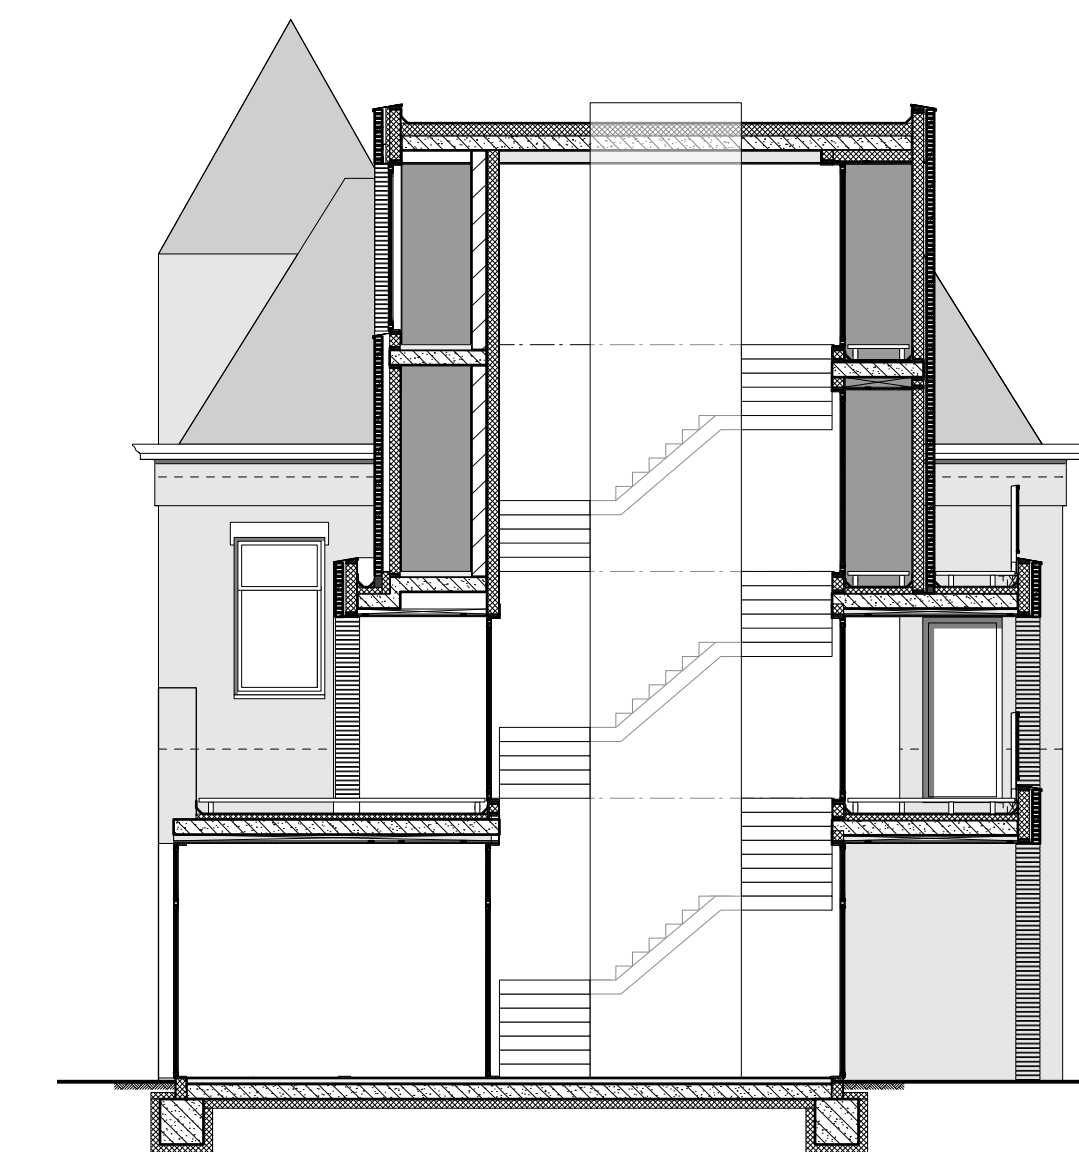

Doorsnede B-B (1:100)

Hoofdstraat 191 Sassenheim

-alle maatvoering altijd in het werk controleren
-constructie volgens opgave constructeur
-vergunningtekeningen zijn niet voor uitvoering

opdrachtgever: S. Gouverneur

onderwerp: Overzicht
Nieuwe situatie

fase: vergunning OPA

datum: 13-02-2025

gewijzigd: 24-03-2025 22-08-2025
09-04-2025 28-01-2026
16-04-2025

schaal: 1:200

formaat: A1

werk nr: P24023

getekend: ab, wg

tekening nr:

102